

**Ydervægge med Formica:**

Udv. beklædning som Formica skåret og fordelt som på Tegn. 4.01 og 4.02. klemplister.

Vindspære som fibercement (skal kunne agere skivevirkning).

Stolpekonstruktion med 95mm i formur og 145mm i bagmur.

Papiruld.

Dampspærre.

45mm forskalling med mineraluld. Skal stilles lodret, direkte på stolper.

Indv. afsluttes hhv. med beklædning som stående krydsfinerplader i omklædning og 15mm fibergipsplader på toiletter.

**Ydervægge med lærk:**

Udv. beklædning som lærk på klink. klemplister.

Vindspære som fibercement (skal kunne agere skivevirkning).

Stolpekonstruktion 145mm stolper.

Papiruld.

Dampspærre.

45mm forskalling med mineraluld. Skal stilles lodret, direkte på stolper.

Indv. afsluttes hhv. med beklædning som stående krydsfinerplader i omklædning og 15mm fibergipsplader på toiletter.

**Facadepartier:**

Udføres i træ/alu med 3 lags energiruder.

Der kalfatres og fuges indv. samt udv.

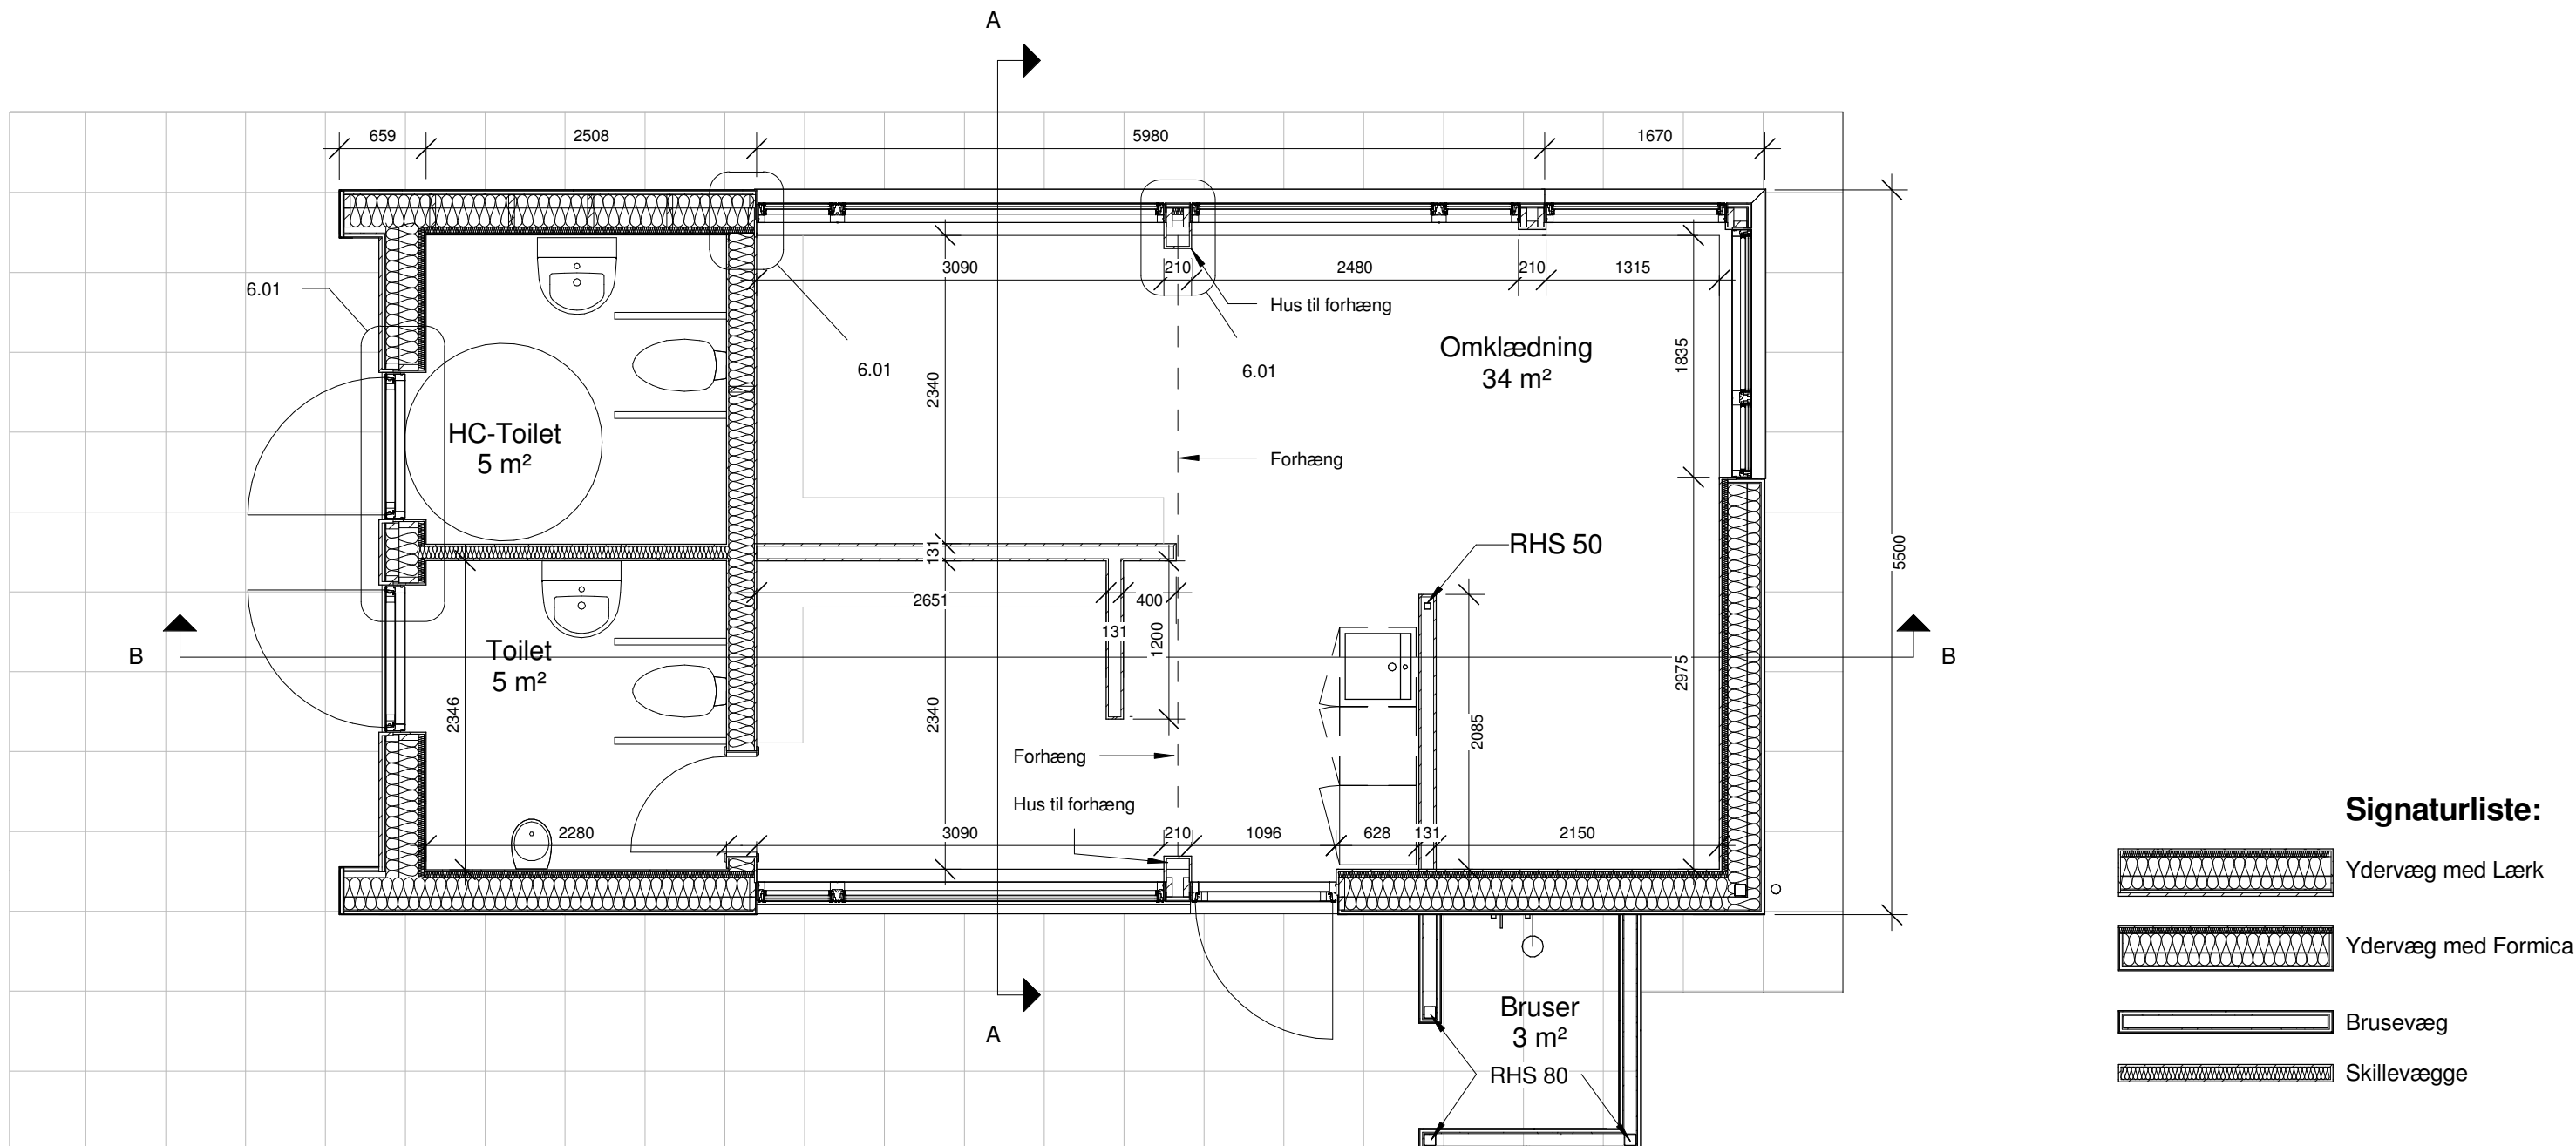
Indv. med diff. tæt fuger.

Udv. med diff. åben fugebånd i sider og tæt fuger i bund.

Sålbænk i zink.

**Skillevægge:**

Stolpekonstruktion med papiruld mod toilet. beklædes med krydsfiner mod omklædning og 15mm fibergips mod toiletter.

**Vægge ved bruser:**

Beklædning som Formica på begge sider. Klemplister.

Vindspære som fibercement (skal kunne agere skivevirkning) på begge sider.

95mm ventileret stolpekonstruktion.

Der bores huller i top og bund af vindspærre for hvert stolpefag.

Afsluttes med zink kapsel i top.

Byggesag:

Bygherre: Sønderborg Kommune

Emne:

Plantegning

Sagsnr.:

Ansvarlig:

Godkendt af:

Tegn. af: MTD

JKA - ARKITEKTER ApS

TLF. 74432127 - MOBIL: 30687127

RINGGADE 62  
DK - 6400 Sønderborg  
E-MAIL: jka@jka-arkitekter.dk

Nyt Badehus

Dato: 21-08-2018

Mål: 1 : 50

Tegn. nr.:

2.01